



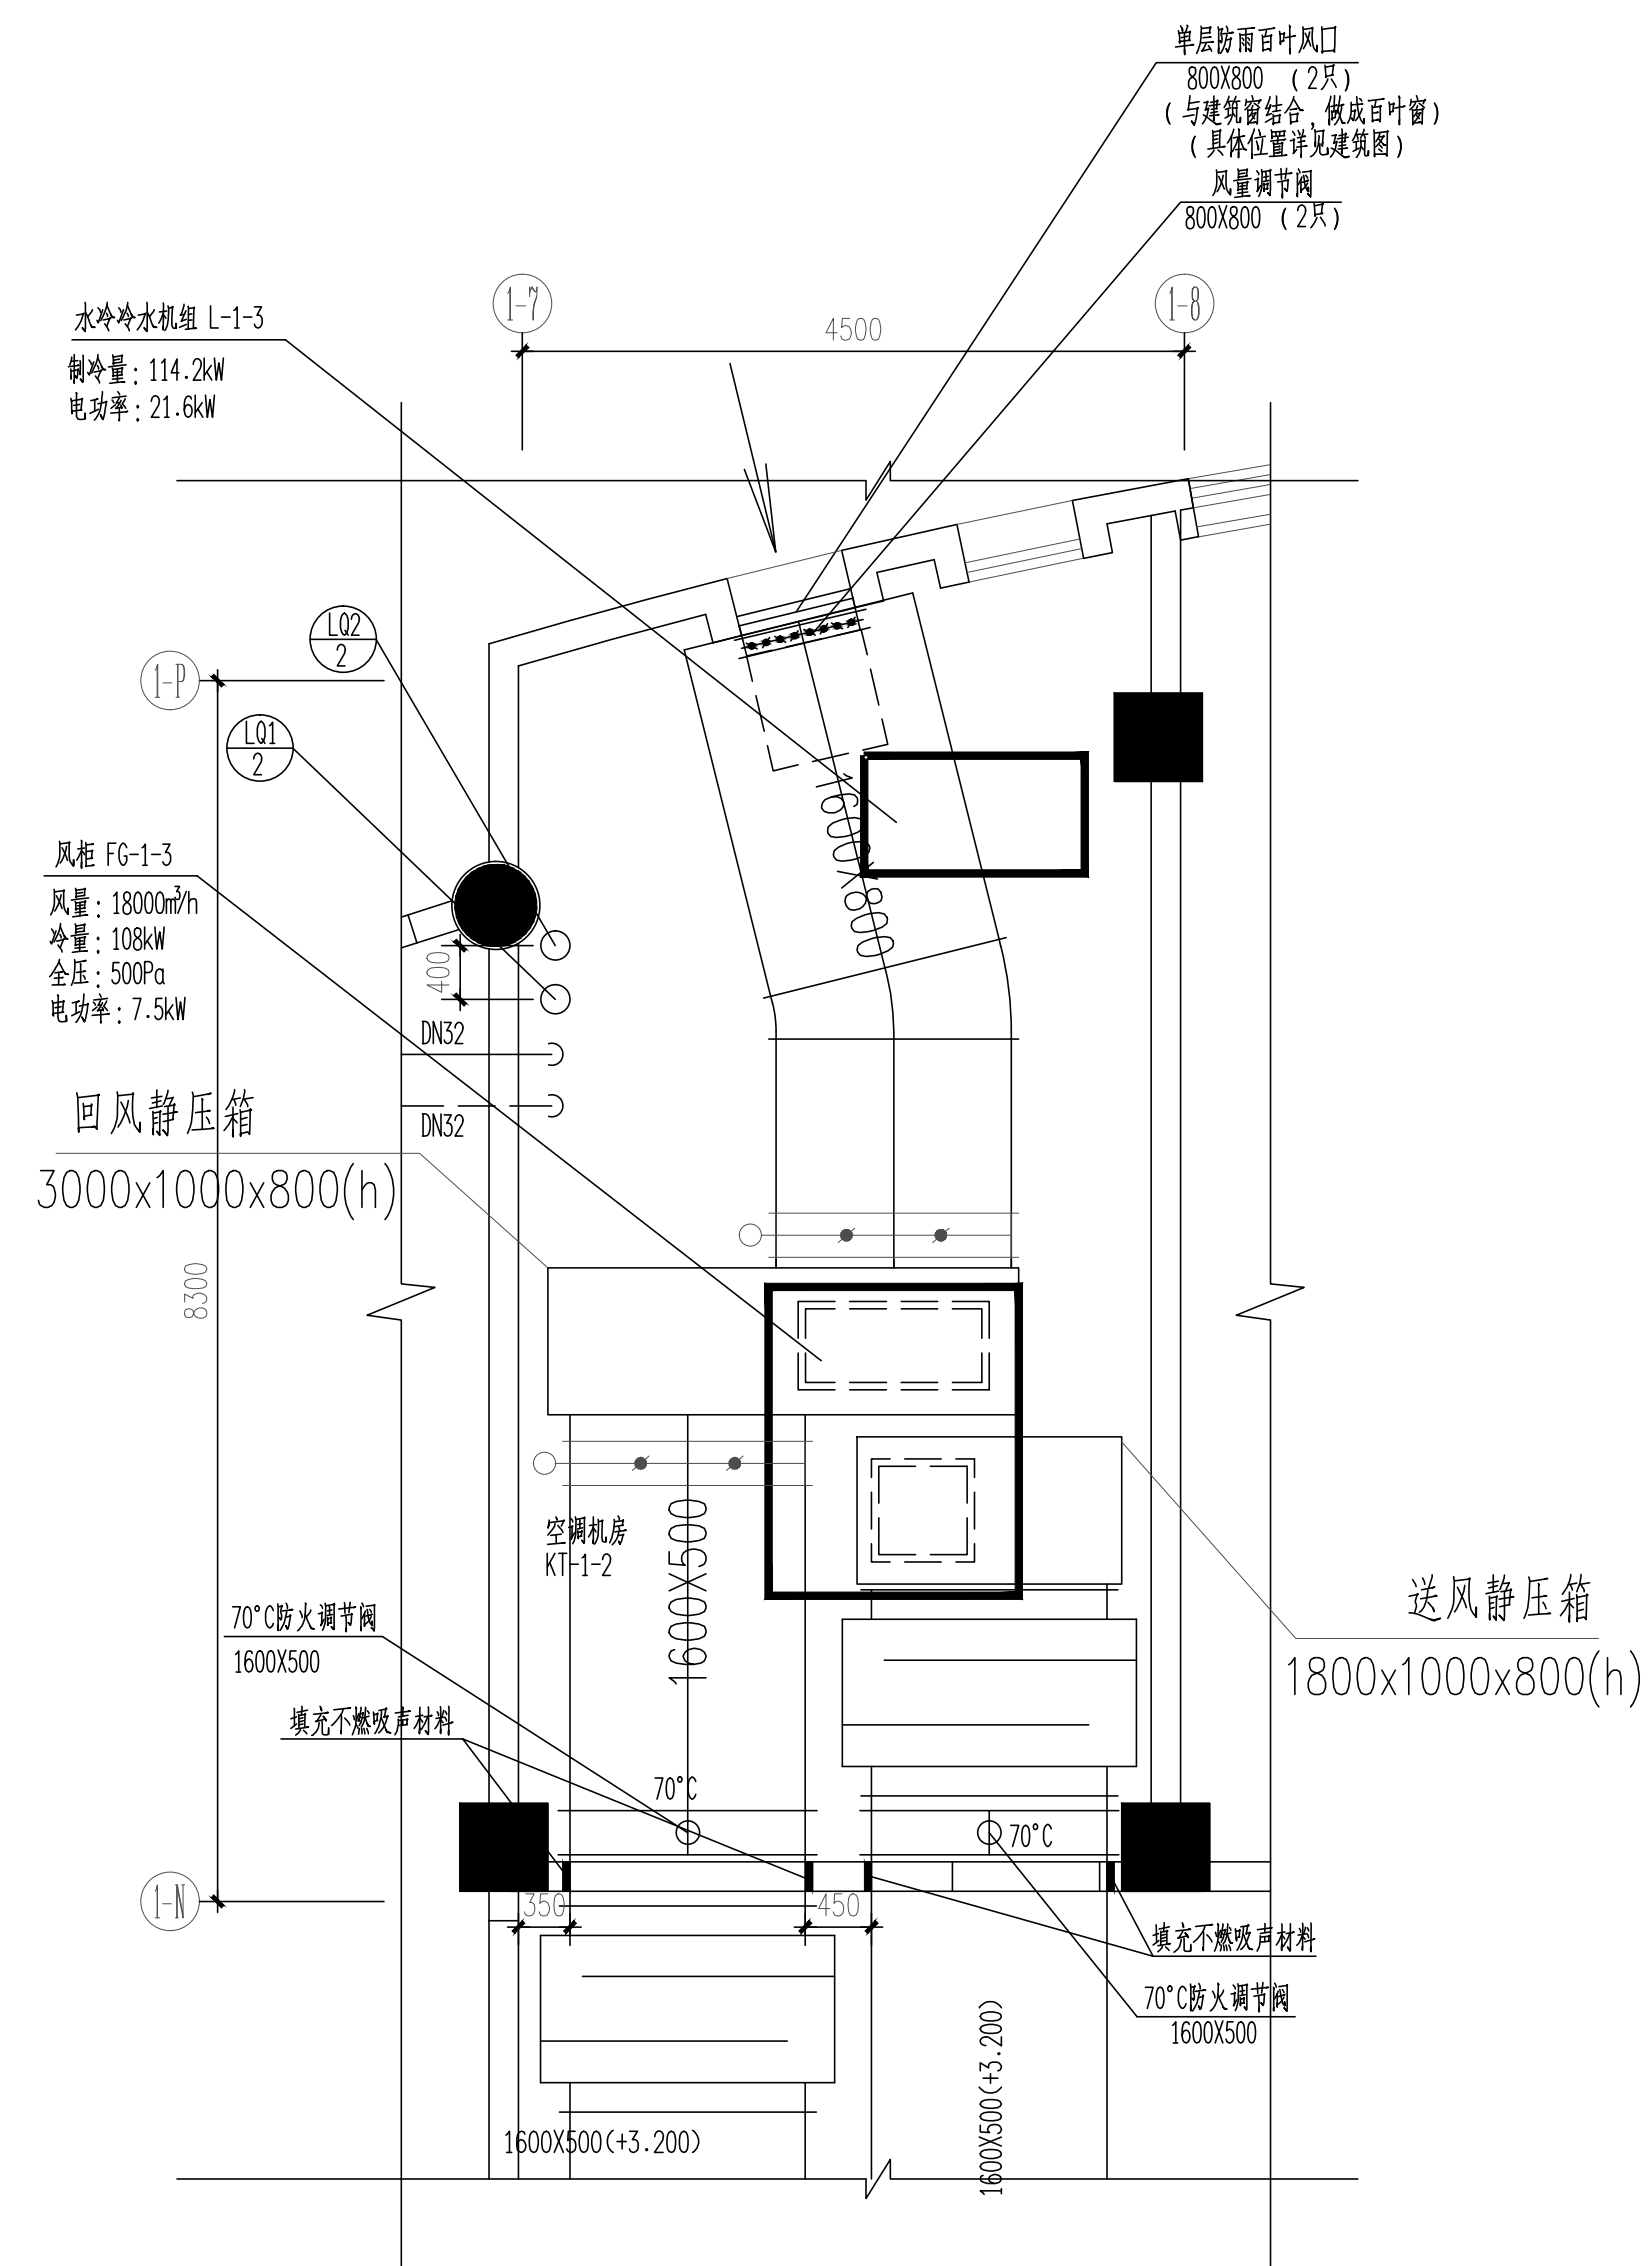

空调机房风管大样图 (二) 1:50

注: 机组送、回风口立管连接处设置软接

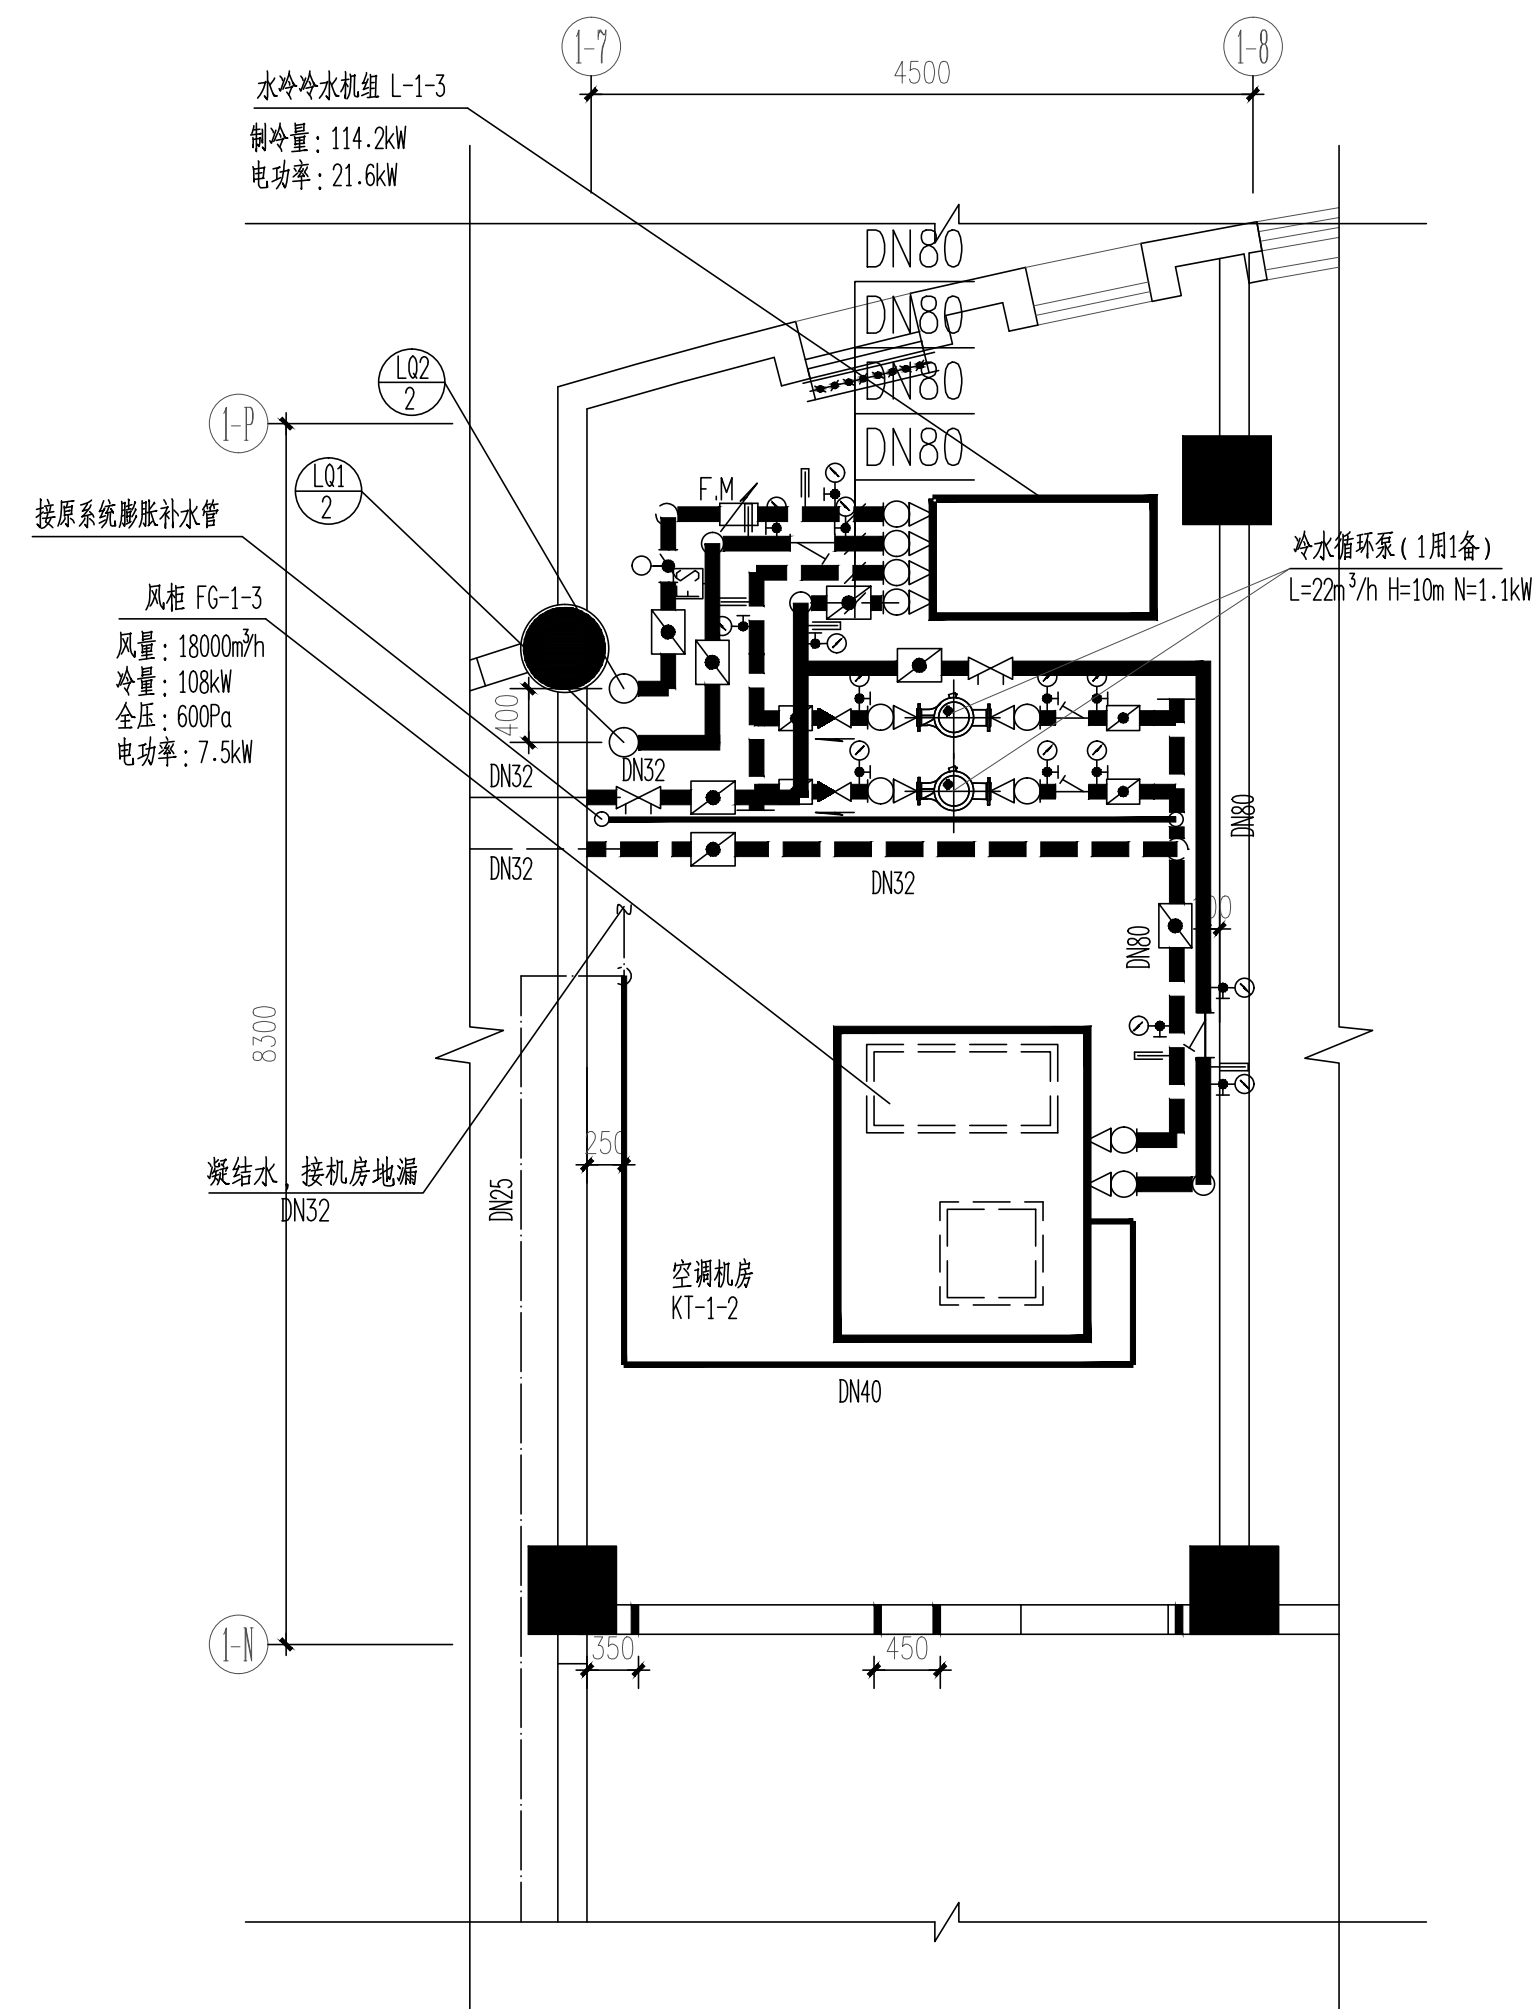

空调机房水管大样图 (二) 1:50