


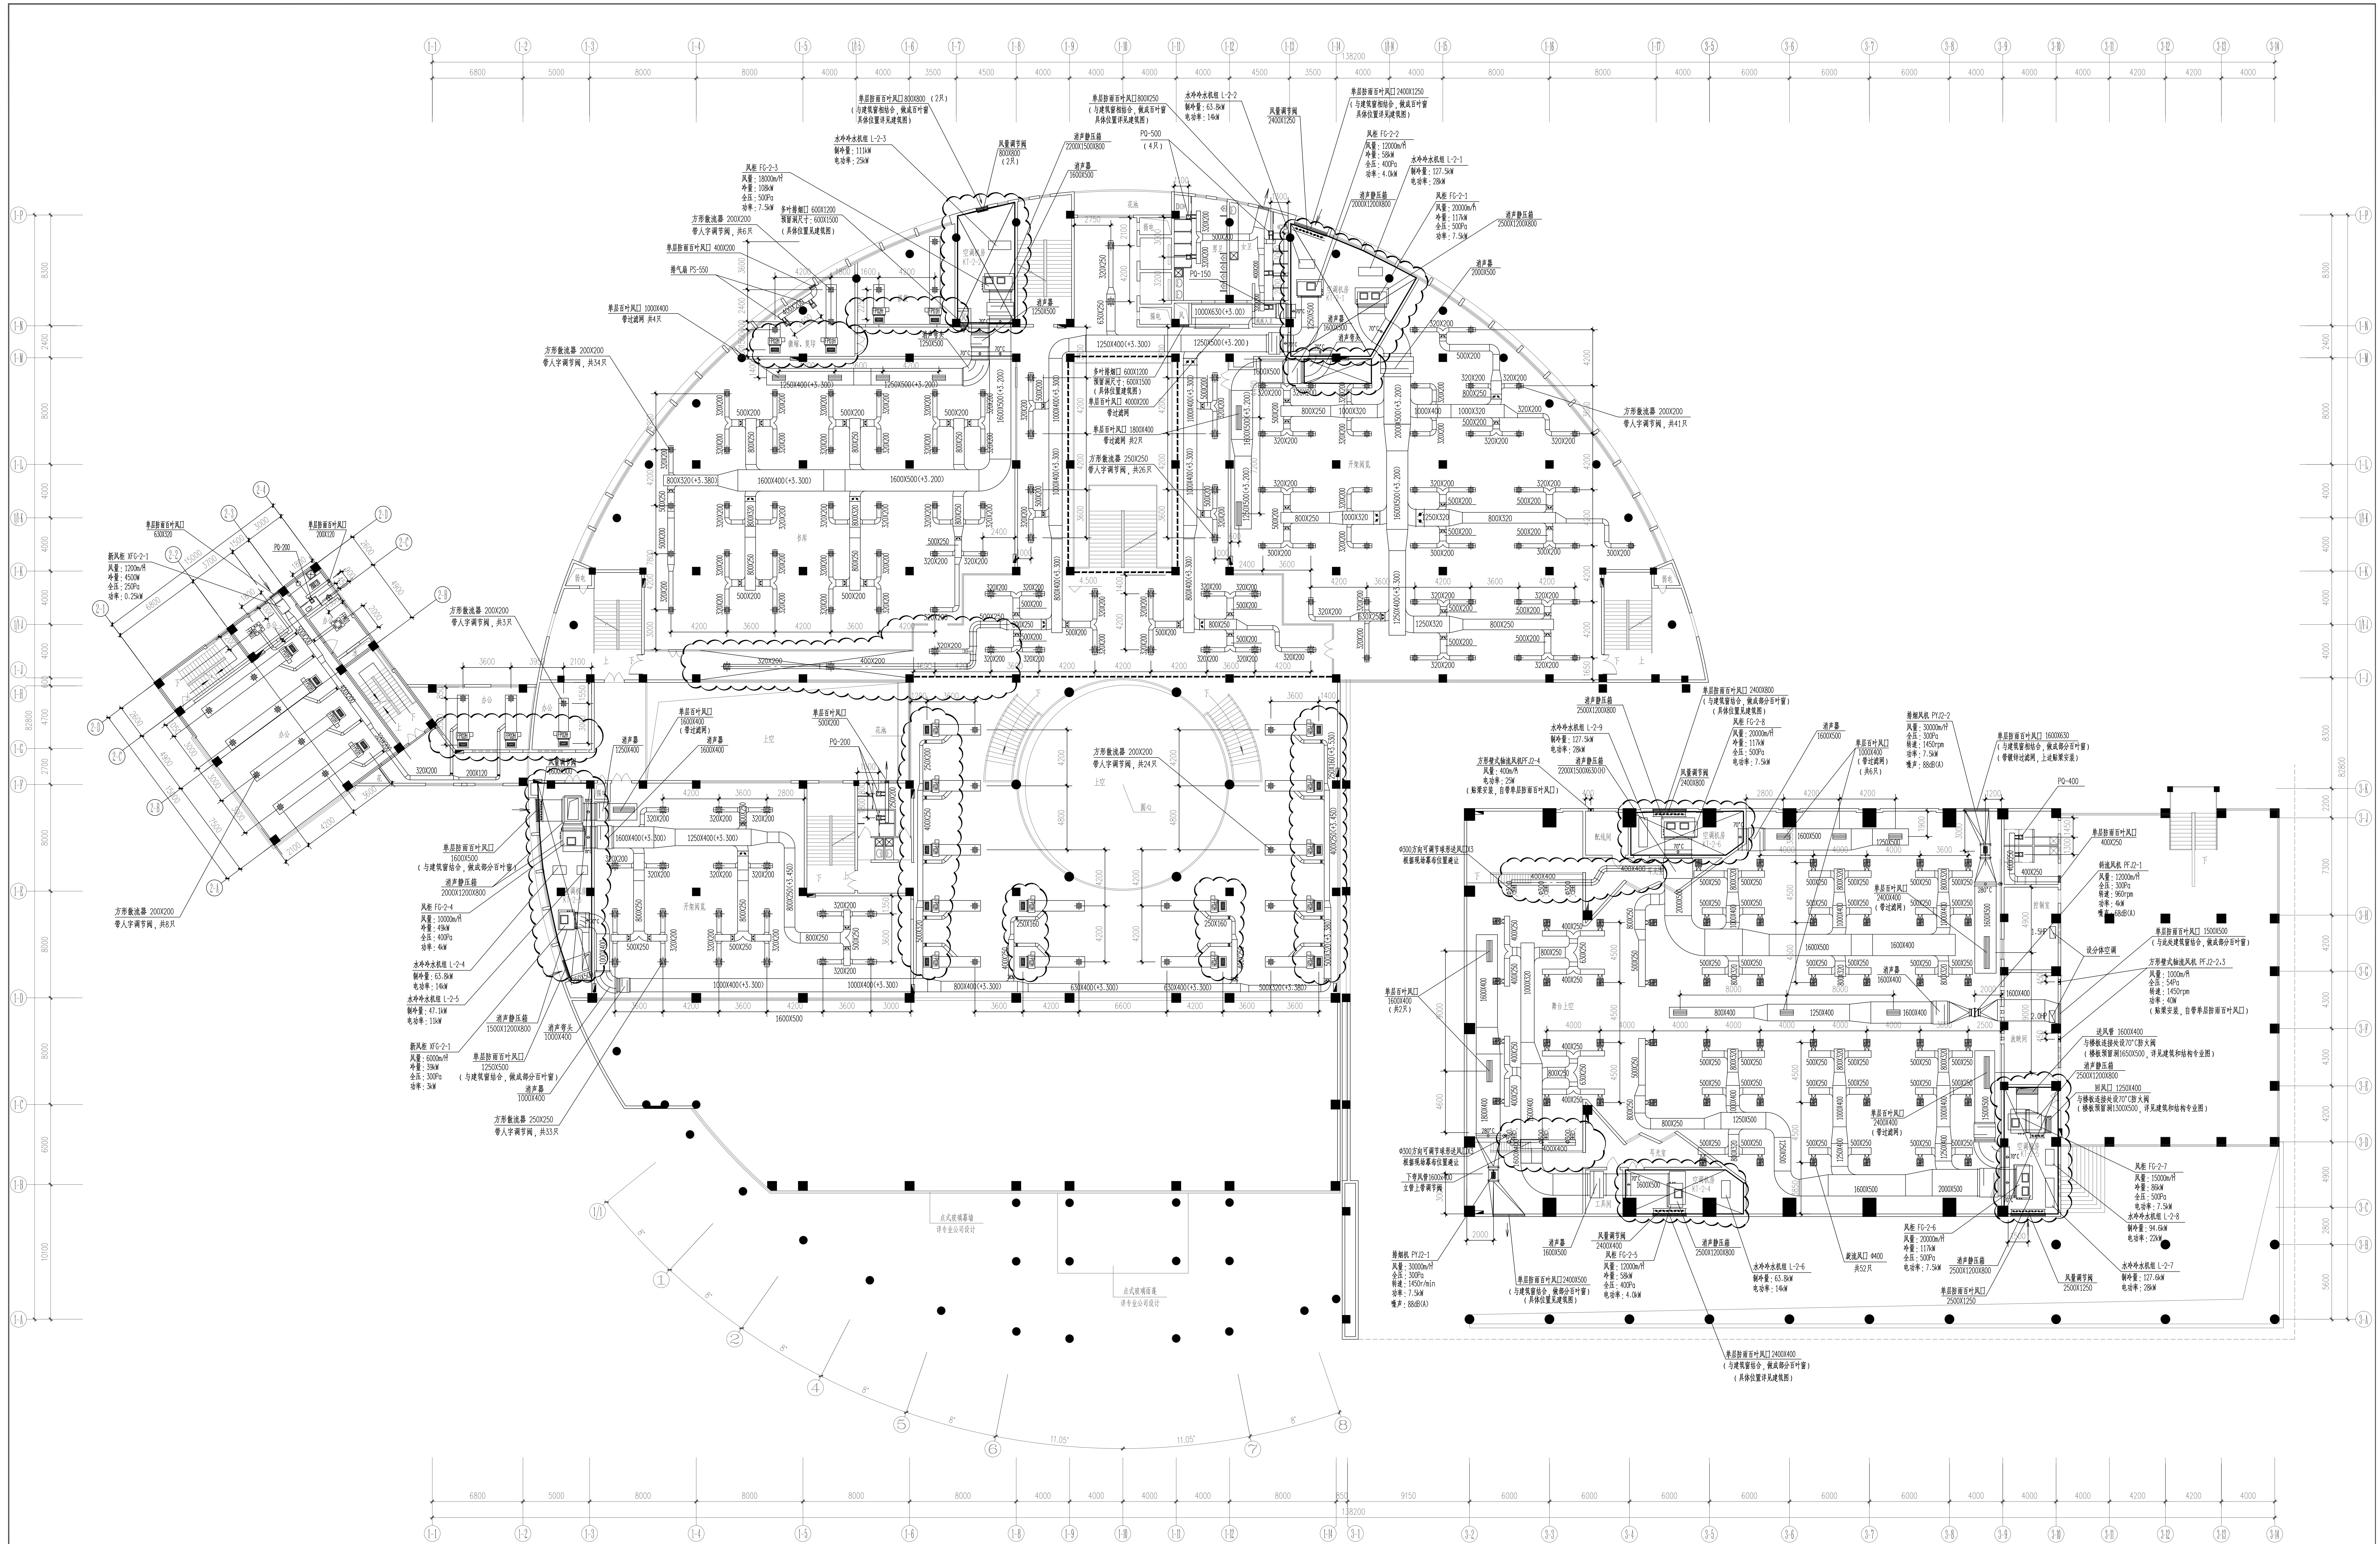

二层空调系统改造平面图 1:150

注：上图云线区域为本次改造设计施工范围，各空调机房设备布置以机房大图为准