


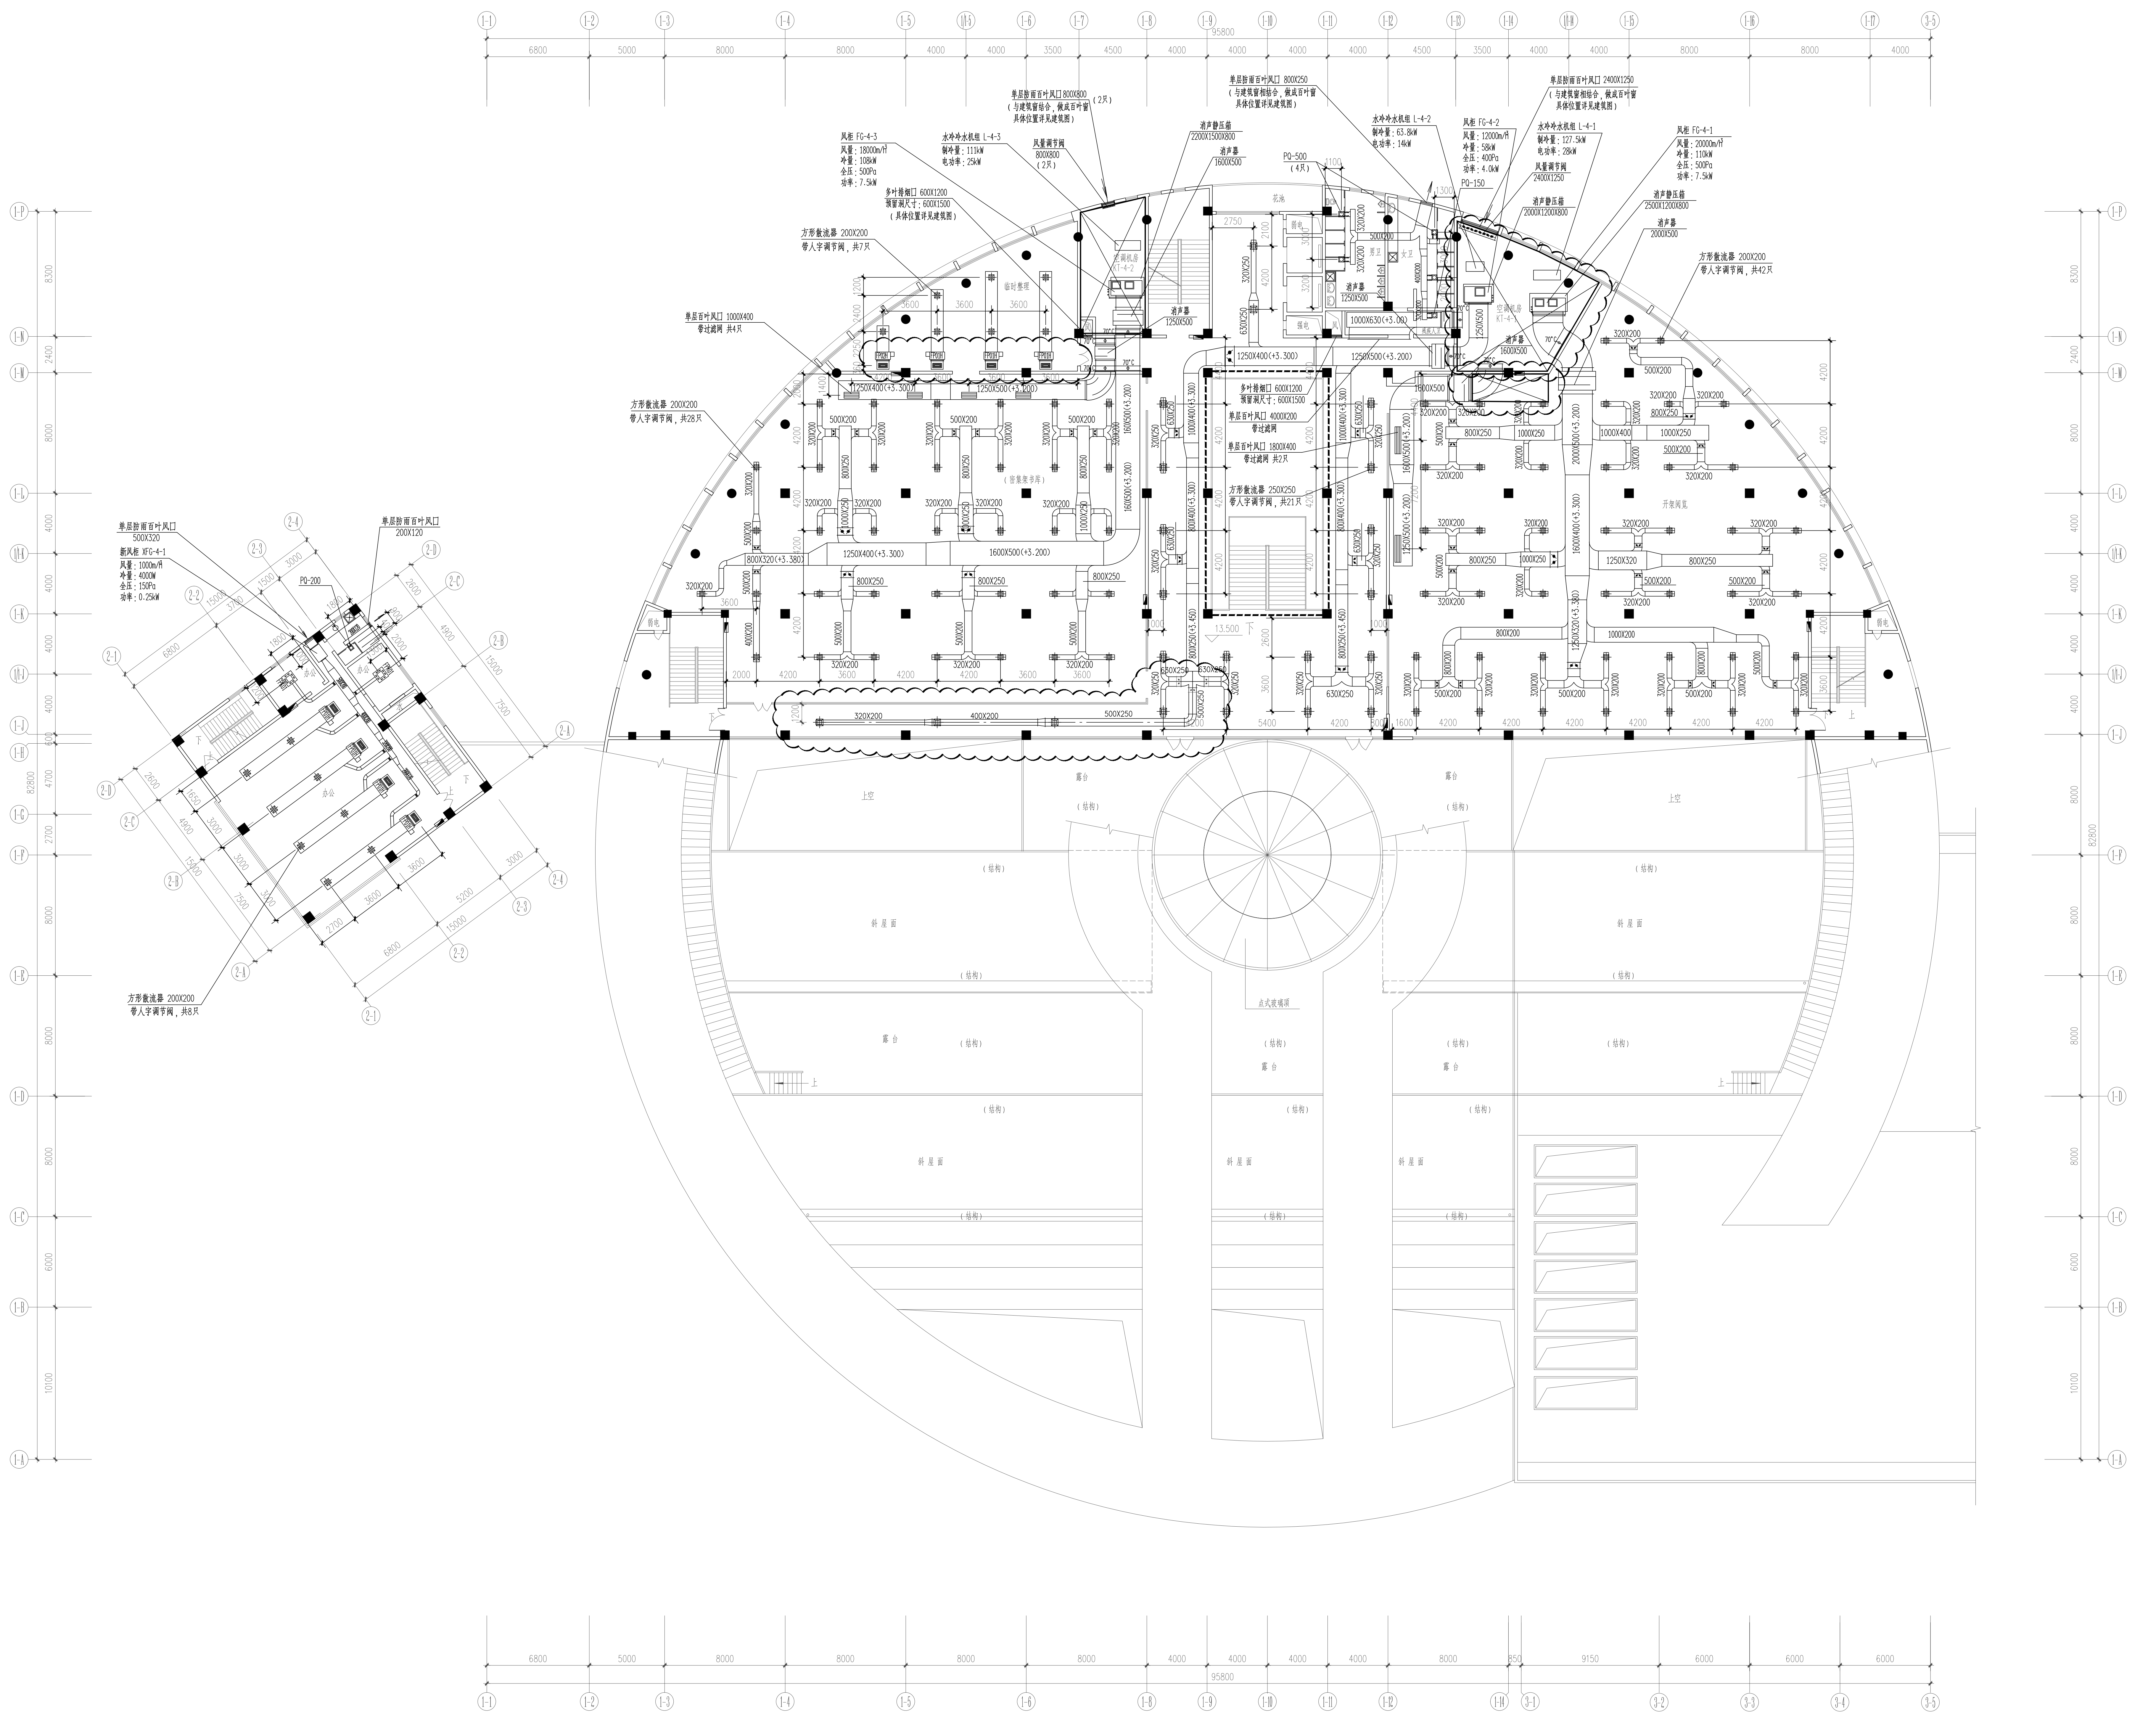

四层空调系统改造平面图
1:150

注: 上图云线区域为本次改造设计施工范围, 各空调机房设备管道布置以机房大样图为准